福安市中医院区周边路网工程（一期）勘测定界图

2998.8-462.4

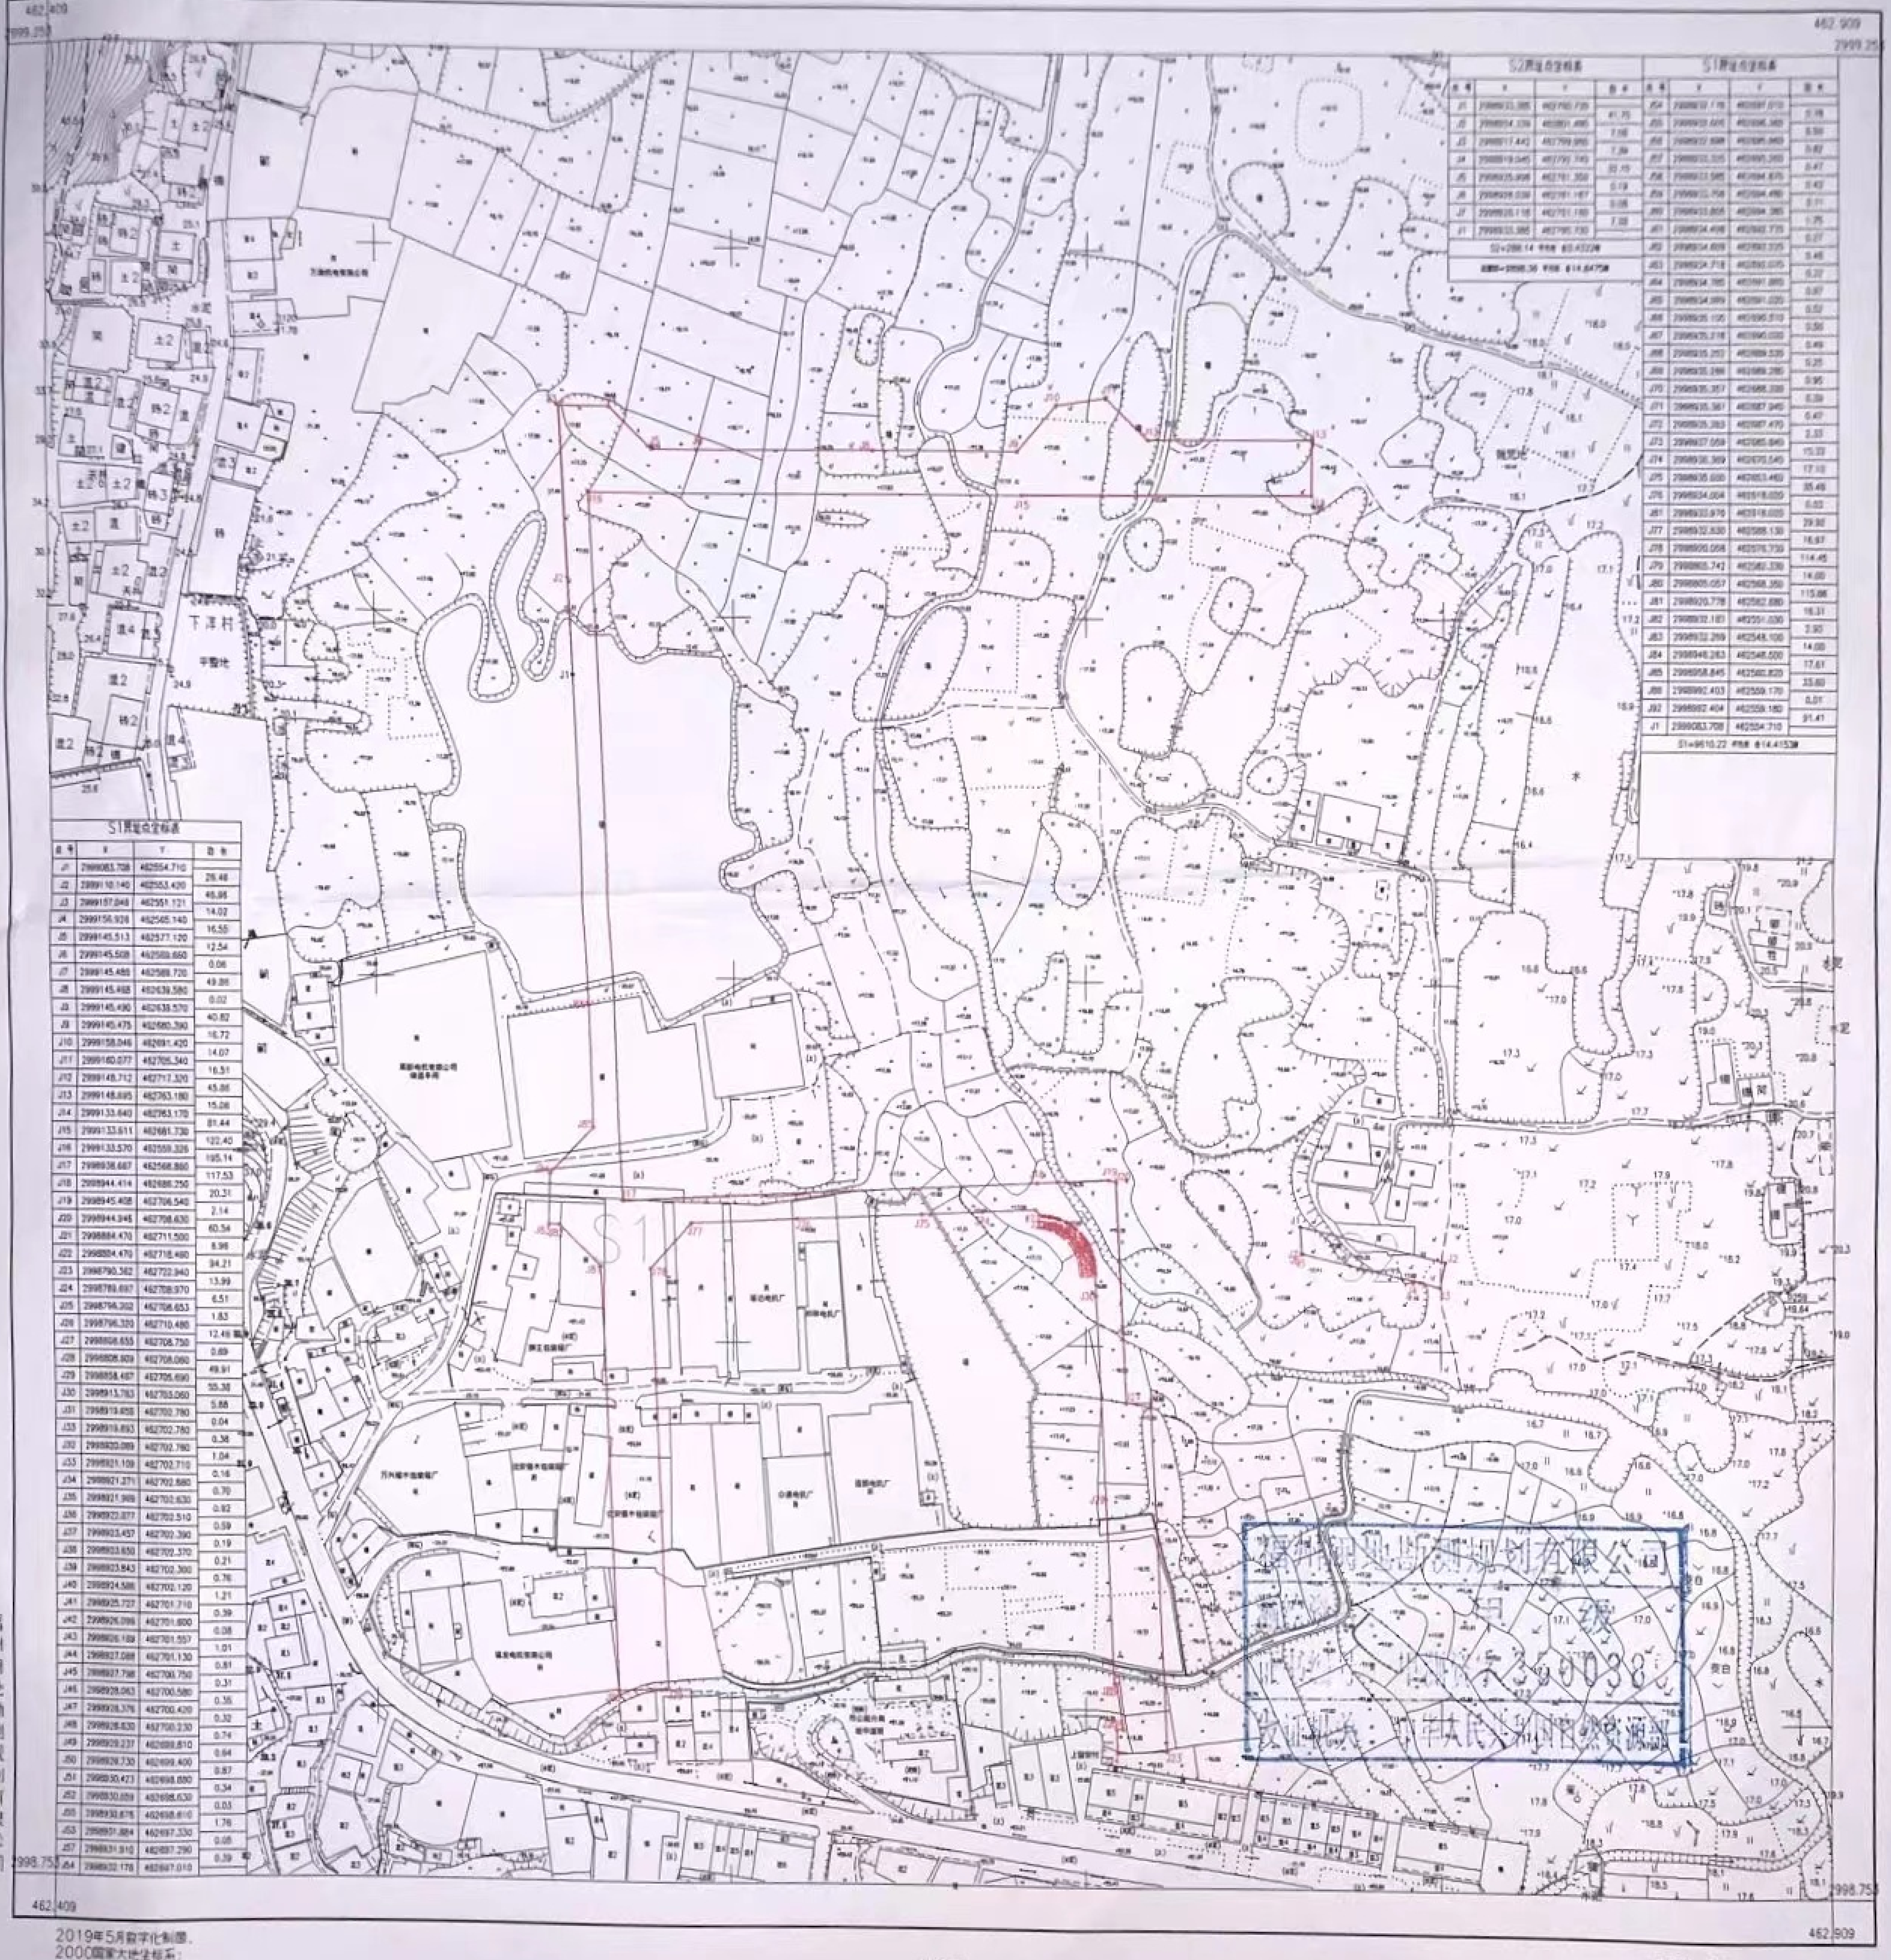

S2界址点坐标表			
点号	X	Y	距离
J1	2999033.385	462760.720	41.75
J2	2999034.339	462801.490	7.08
J3	2999017.442	462799.990	7.84
J4	2999019.545	462792.740	30.75
J5	2999025.906	462761.350	0.19
J6	2999026.036	462761.187	0.06
J7	2999025.118	462761.180	7.08
J1	2999033.385	462760.720	
S2=288.14 平方米 合0.4322亩			
总面积=9898.36 平方米 合14.8475亩			

S1界址点坐标表			
点号	X	Y	距离
J1	2999083.708	462554.710	26.48
J2	2999110.140	462553.420	46.98
J3	2999157.040	462551.121	14.02
J4	2999156.939	462545.140	16.55
J5	2999145.513	462577.120	12.54
J6	2999145.508	462589.660	0.06
J7	2999145.480	462589.720	49.86
J8	2999145.468	462639.580	0.02
J9	2999145.490	462639.570	40.82
J9	2999145.475	462680.390	16.72
J10	2999158.046	462691.420	14.07
J11	2999160.077	462705.340	16.51
J12	2999148.712	462717.320	45.86
J13	2999148.695	462763.180	15.06
J14	2999133.640	462763.170	81.44
J15	2999133.611	462681.730	122.40
J16	2999133.570	462559.326	195.14
J17	2998938.687	462568.860	117.53
J18	2998944.414	462686.250	20.31
J19	2998945.408	462706.540	2.14
J20	2998944.346	462708.630	60.54
J21	2998884.470	462711.500	6.98
J22	2998884.470	462718.480	94.21
J23	2998790.362	462722.940	13.99
J24	2998789.697	462708.970	6.51
J25	2998796.202	462708.653	1.83
J26	2998796.320	462710.480	12.48
J27	2998808.655	462708.750	0.69
J28	2998808.909	462708.080	49.91
J29	2998858.487	462705.690	55.38
J30	2998913.783	462703.060	5.88
J31	2998919.658	462702.780	0.04
J32	2998919.693	462702.780	0.38
J32	2998920.089	462702.780	1.04
J33	2998921.109	462702.710	0.16
J34	2998921.271	462702.680	0.70
J35	2998921.969	462702.630	0.82
J36	2998922.077	462702.510	0.59
J37	2998923.457	462702.390	0.19
J38	2998923.650	462702.370	0.21
J39	2998923.843	462702.300	0.76
J40	2998924.586	462702.120	1.21
J41	2998925.727	462701.710	0.39
J42	2998926.099	462701.600	0.08
J43	2998926.169	462701.557	1.01
J44	2998927.088	462701.130	0.81
J45	2998927.798	462700.750	0.31
J46	2998928.063	462700.580	0.36
J47	2998928.376	462700.420	0.32
J48	2998928.630	462700.230	0.74
J49	2998929.237	462699.810	0.64
J50	2998929.730	462699.400	0.87
J51	2998930.423	462698.880	0.34
J52	2998930.059	462698.630	0.03
J53	2998930.676	462698.610	1.76
J55	2998931.884	462697.330	0.05
J57	2998931.910	462697.290	0.39
J54	2998932.178	462697.010	

S1界址点坐标表			
点号	X	Y	距离
J54	2999012.716	462597.010	5.76
J55	2999013.605	462596.360	0.50
J56	2999013.698	462595.865	5.82
J57	2999013.325	462595.350	0.47
J58	2999013.585	462594.875	0.43
J59	2999013.706	462594.490	0.11
J60	2999013.805	462594.385	1.75
J61	2999014.406	462592.775	0.27
J62	2999014.609	462593.375	0.46
J63	2999014.718	462592.075	0.27
J64	2999014.785	462591.865	0.87
J65	2999014.989	462591.220	0.52
J66	2999015.105	462590.510	0.50
J67	2999015.218	462590.030	0.49
J68	2999015.257	462589.535	0.25
J69	2999015.288	462589.290	0.95
J70	2999015.357	462588.330	0.59
J71	2999015.367	462587.940	0.47
J72	2999015.263	462587.470	2.33
J73	2999017.059	462585.840	15.33
J74	2999018.369	462570.545	17.10
J75	2999035.000	462553.460	35.46
J76	2999034.004	462518.020	0.03
J81	2999033.976	462518.020	29.92
J77	2999032.630	462588.130	18.67
J78	2999020.058	462570.730	114.45
J79	2998905.742	462562.230	14.00
J80	2998905.057	462568.250	115.88
J81	2998920.778	462582.680	16.31
J82	2998932.181	462551.030	2.90
J83	2998932.269	462548.100	14.00
J84	2998946.283	462548.500	17.61
J85	2998958.845	462540.820	33.60
J86	2998992.403	462559.170	5.01
J92	2998992.404	462559.180	91.41
J1	2999083.708	462554.710	
S1=9610.22 平方米 合14.4153亩			

福州闽地勘测规划有限公司
测绘资质 乙级
证书编号：乙测资字3500388
发证机关：中华人民共和国自然资源部

福州闽地勘测规划有限公司

2019年5月数字化制图。
2000国家大地坐标系，
1985国家高程基准，等高距为1米。
2007年版图式。

1:1000

测量员：颜望杰
绘图员：Cass8.0
检查员：陈武林